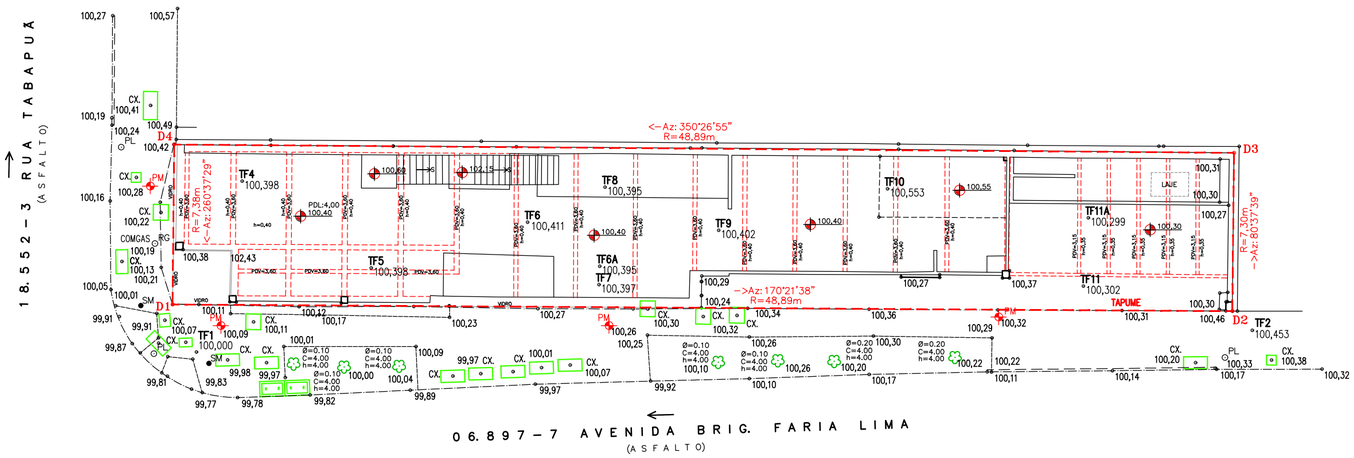

TABELA DE ÁREA COSTRUÍDA

PAVIMENTO TÉRREO	320,84m²
1° PAVIMENTO	261,93m²

ÁREA TOTAL CONSTRUÍDA= 582,77m²

ÁREA TOTAL DO TERRENO= 358,89m²

COORDENADAS DE DIVISA

PONTO	N (Y)	E (X)
D1	5.001,465	101,970
D2	4.953,269	110,156
D3	4.954,459	117,362
D4	5.002,667	109,250

CONVENÇÕES TOPOGRAFICAS

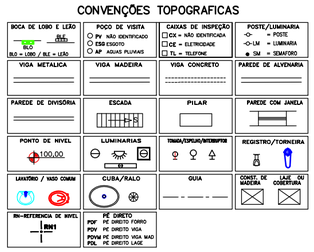

COR	PENA	ESPESSURA
1	1	0.10
2	7	0.20
3	7	0.15
4	1	0.35
5	5	0.20
6	7	0.40
7	7	0.15
8	7	0.10
9	7	0.20
10	7	0.15
11	7	0.20
12	7	0.13
13	7	0.20
14	7	0.25
15	7	0.15
44	7	0.20
54	7	0.20
94	94	0.15
110	7	0.20
134	7	0.40
207	207	0.20

REV	DESCRICAO	DATA
0	EMISSAO	19/09/25

REVISOES E ATUALIZACOES

Cota Agrimensura
CNPJ 08.806.282/0001-20
CFT – SP N° 2000125726
lucianocota@terra.com.br
(11) 2729-4712/2495-4712

DATA

JULHO/2025

OS N° 5|2|3|5 DES 01

CADASTRO PAVIMENTO TÉRREO

FOLHA 01/02

AVENIDA FARIA LIMA X RUA TABAPUÃ N° 1263

BAIRRO: ITAIM BIBI – SÃO PAULO – SP

ESCALA: 1:200

JOSE LUCIANO NICOLOSI DE OLIVEIRA
C F T – S P N° 05765994849